

CUERPO DE PROFESORES DE MÚSICA Y ARTES ESCÉNICAS

ESPECIALIDAD: PIANO

**PLANO: Conservatorio Oficial de Música “Hermanos Berzosa”
de Cáceres (Planta baja)**

Edificio: Complejo Cultural San Francisco


ESPACIOS UTILIZADOS:

SALA EUROPA (planta baja)

- Presentación
- Prueba 1.A.2 : Análisis de Piano y M. de Cámara
- Prueba 1.B : Tema escrito

AULA 20 (planta baja)

- Prueba 1.A.1 : Programa de Concierto
- Prueba 1.A.3 : Lectura a vista
- Lectura de tema y análisis
- Prueba 2.A : Programación Didáctica
- Prueba 2.B : Unidad Didáctica

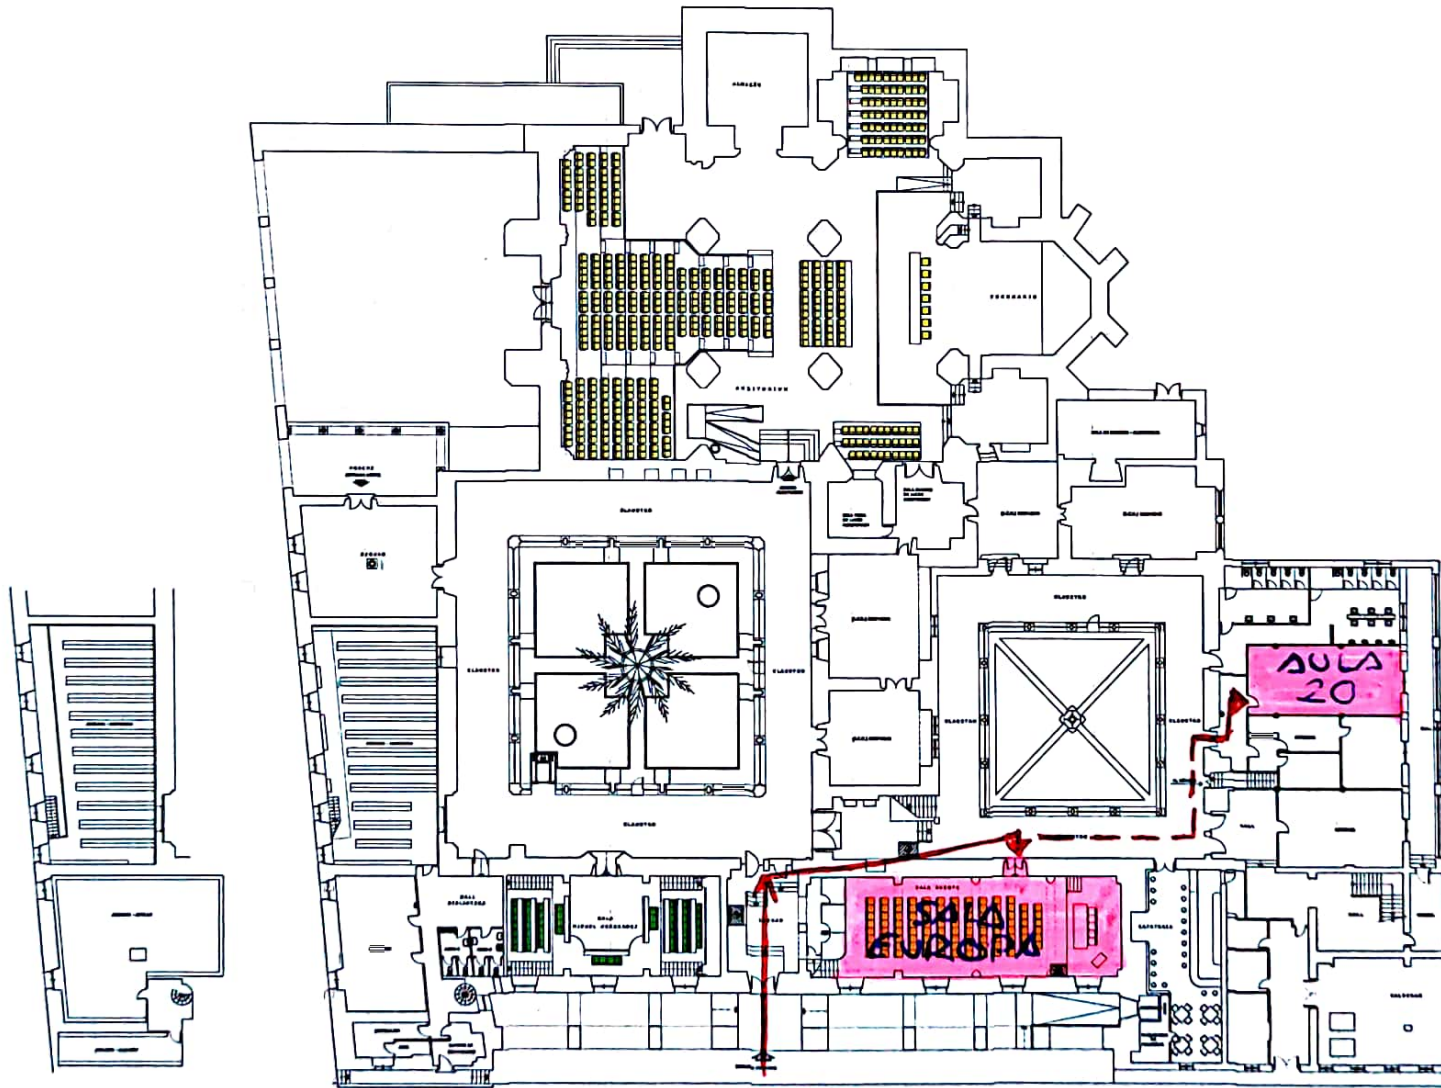

ENTRADA
PLANTA BAJA Y ENTREPLANTA

 DIPUTACIÓN DE CÁCERES SERVICIO DE ARQUITECTURA	
COMPLEJO CULTURAL SAN FRANCISCO	
PLANO DE PLANTA BAJA Y ENTREPLANTA	
ARQUITECTO	PLANO Nº
	02
UNDA Nº	FECHA: SEPTIEMBRE 2011 ESCALA: 1/200

CONSERVATORIO OFICIAL DE MÚSICA "HNOS BERZOSA" CÁCERES